

OBKLAD - SKLOVLÁKNOBETON TL.12MM

ŠROUB M5 S ROZPÍNACÍ PODLOŽKOU

ŠROUB A2 - M5 dl. 25mm

ZÁVĚSNÝ PRVEK FASÁDY - H PROFIL

UZAVŘENÝ PROFIL 50x30

SAMOŘEZNÝ VRUT 5,6 x 19 mm

NOSNÝ AL L PROFIL 45x45MM

SAMOŘEZNÝ ŠROUB 4,2x19 M M

KOTVA

KOTEVNÍ PRVEK

TERMOIZOLAČNÍ
PODLOŽKA PVC TL.4MM

TEPELNÁ IZOLACE

TALÍŘOVÁ HMOŽDINKA

DIFUZNÍ FOLIE

AL. U PROFIL 20x15x2MM


-BARVA RÁMU OKNA


-PŘIŠROUBOVAT DO RÁMU OKNA

SILIKON

e

i

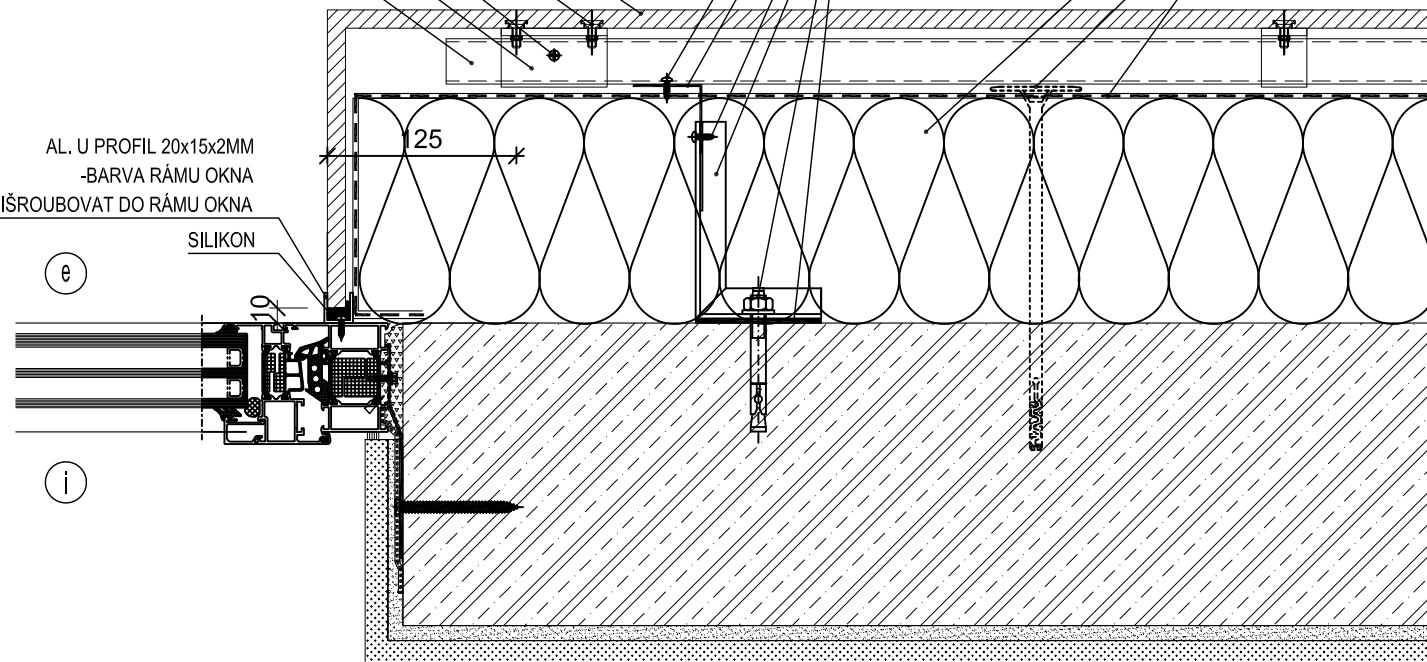

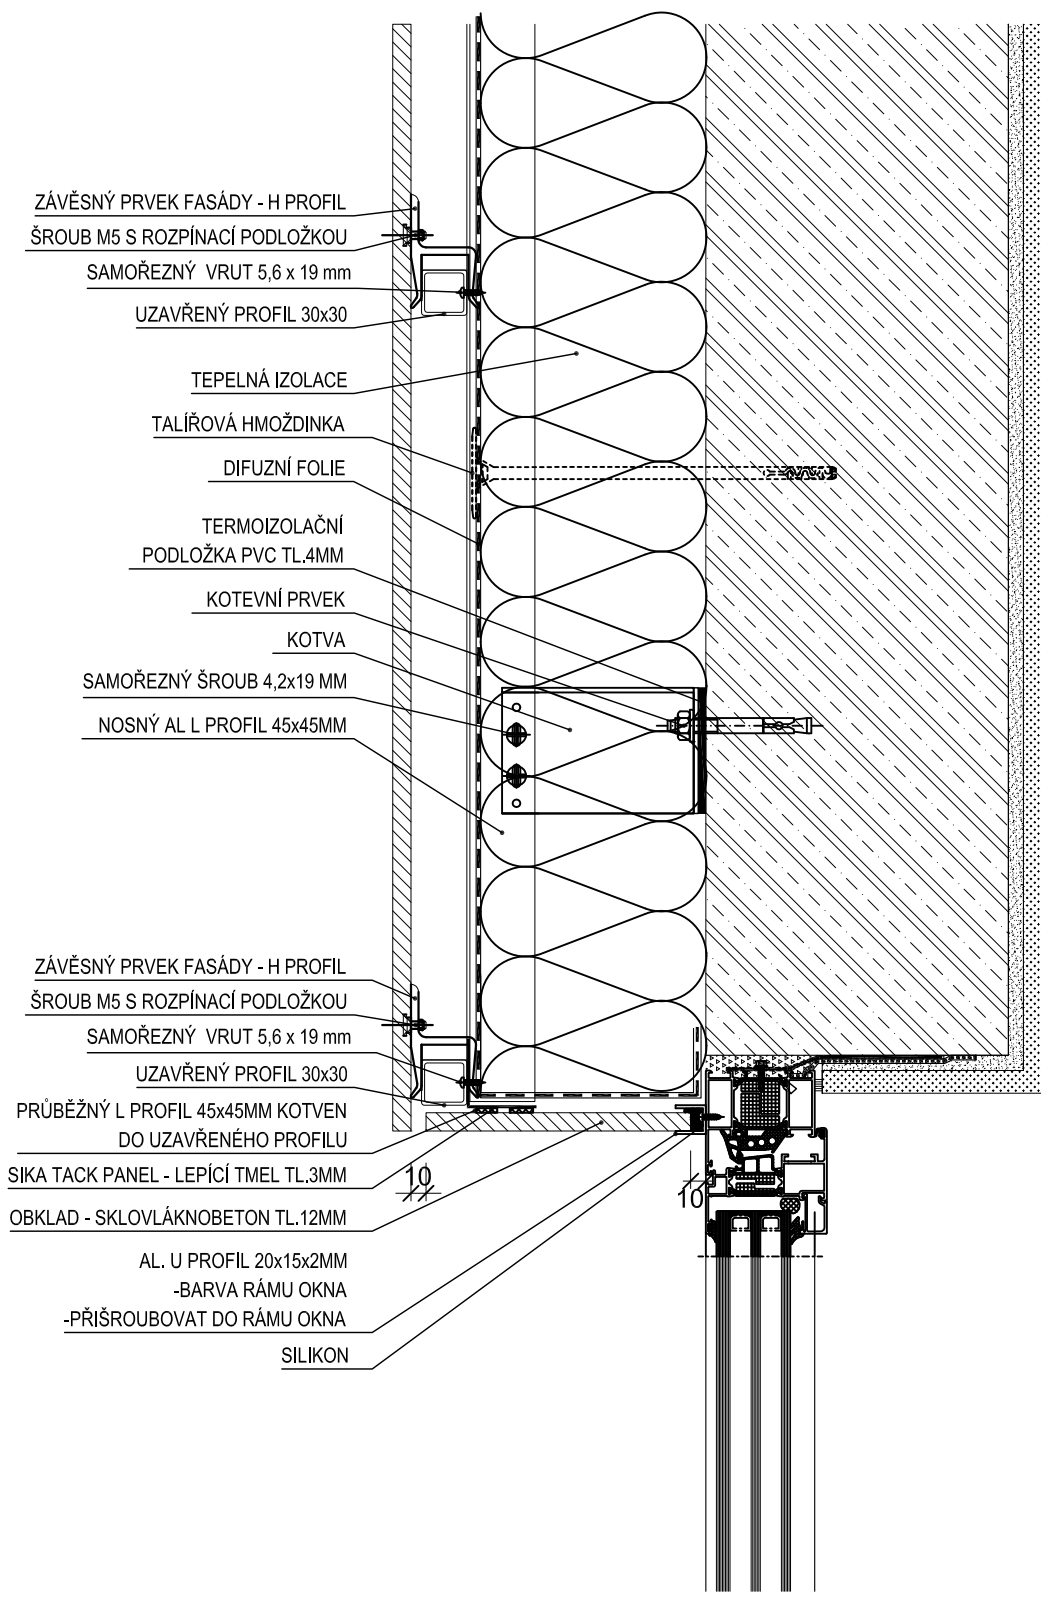

ZÁVĚSNÝ PRVEK FASÁDY - H PROFIL

ŠROUB M5 S ROZPÍNACÍ PODLOŽKOU

SAMOŘEZNÝ VRUT 5,6 x 19 mm

UZAVŘENÝ PROFIL 30x30

TEPELNÁ IZOLACE

TALÍŘOVÁ HMOŽDINKA

DIFUZNÍ FOLIE

TERMOIZOLAČNÍ

PODLOŽKA PVC TL.4MM

KOTEVNÍ PRVEK

KOTVA

SAMOŘEZNÝ ŠROUB 4,2x19 MM

NOSNÝ AL L PROFIL 45x45MM

ZÁVĚSNÝ PRVEK FASÁDY - H PROFIL

ŠROUB M5 S ROZPÍNACÍ PODLOŽKOU

SAMOŘEZNÝ VRUT 5,6 x 19 mm

UZAVŘENÝ PROFIL 30x30

PRŮBĚŽNÝ L PROFIL 45x45MM KOTVEN

DO UZAVŘENÉHO PROFILU

SIKA TACK PANEL - LEPÍCÍ TMEL TL.3MM

OBKLAD - SKLOVLÁKNOBETON TL.12MM

AL. U PROFIL 20x15x2MM


-BARVA RÁMU OKNA


-PŘIŠROBOVAT DO RÁMU OKNA

SILIKON

10

10

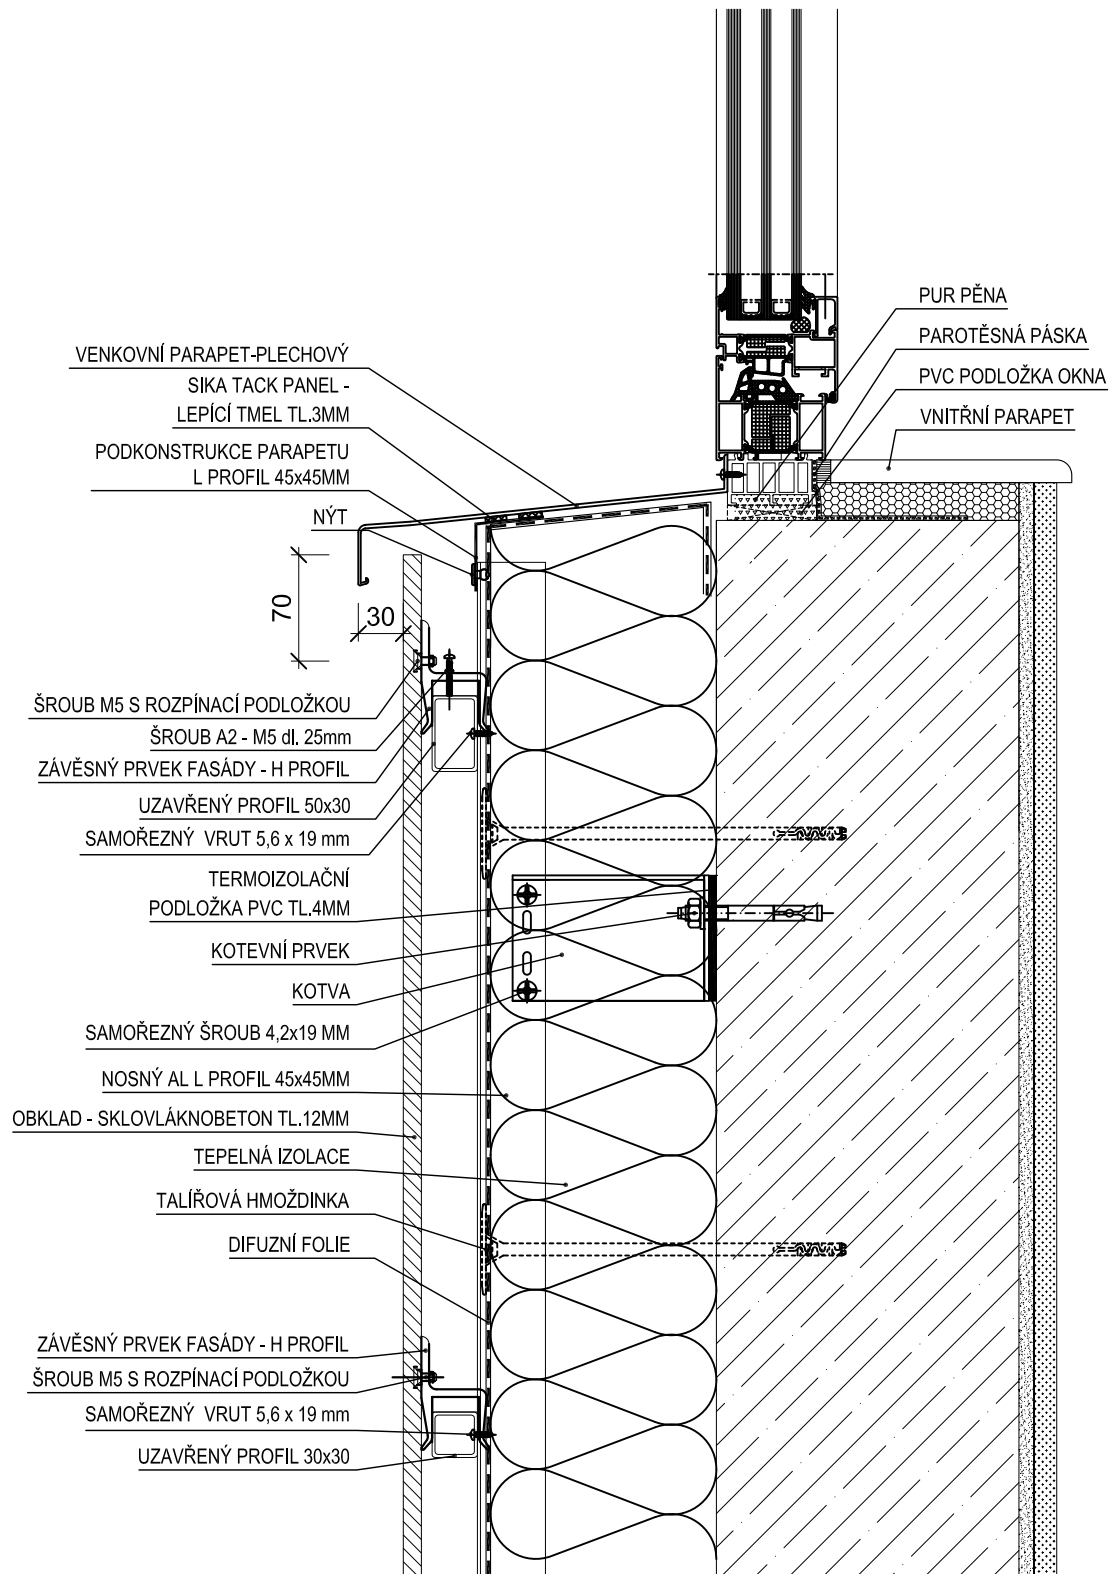

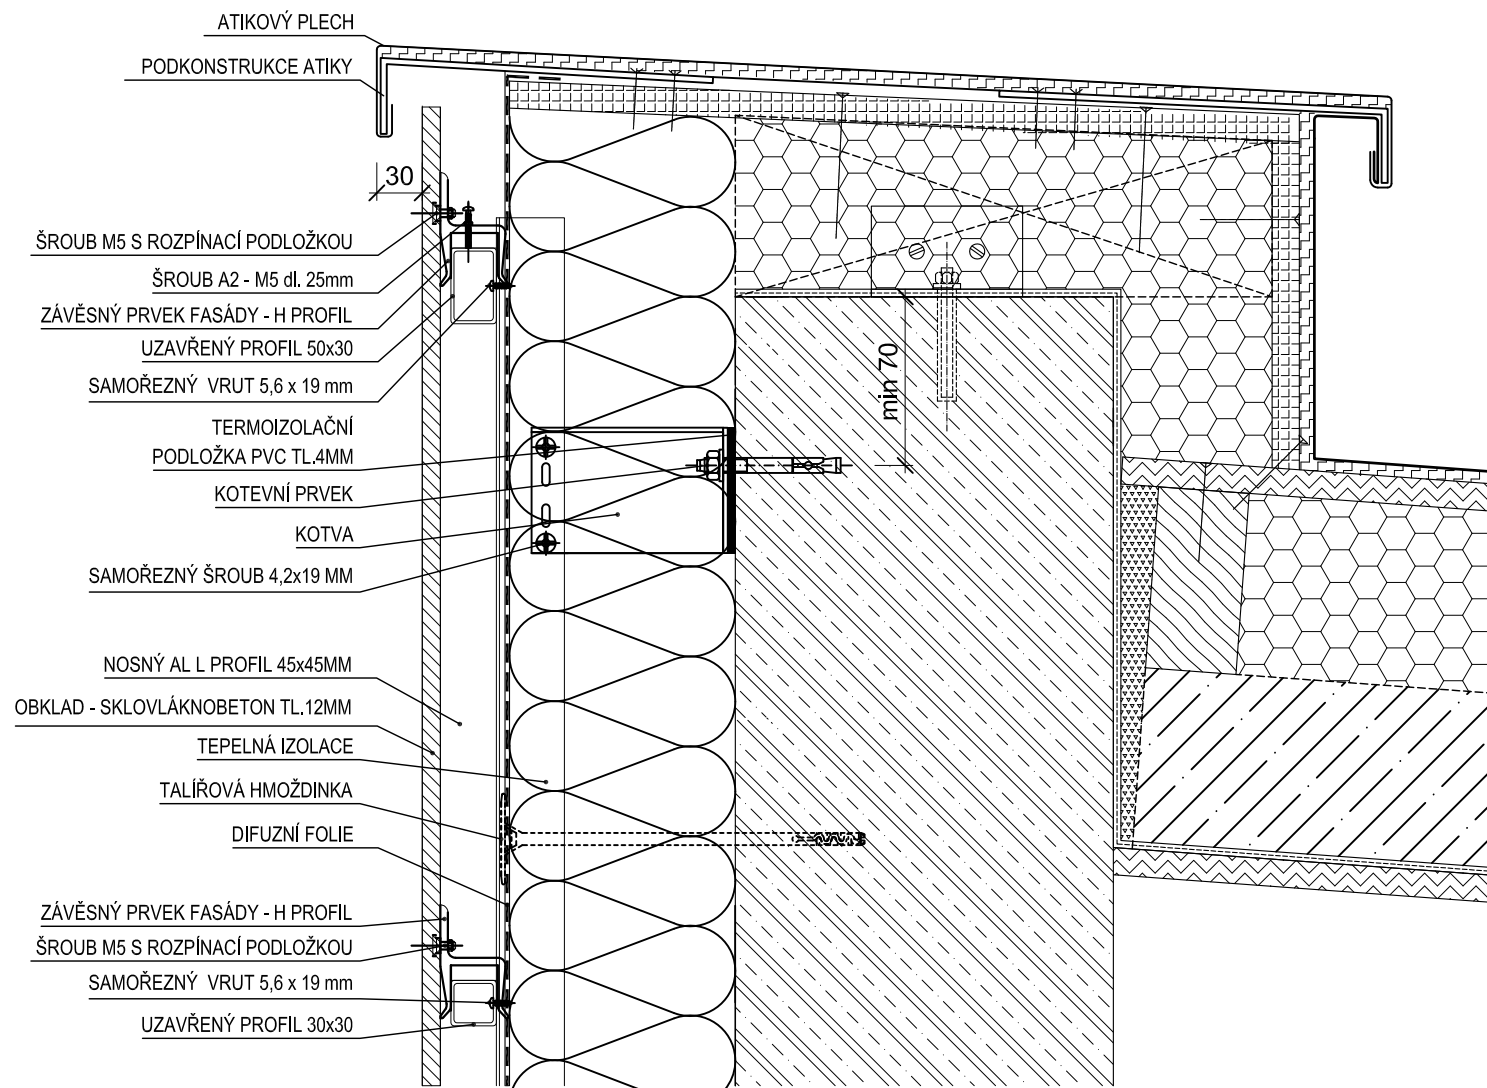

ATIKOVÝ PLECH

PODKONSTRUKCE ATIKY

30

ŠROUB M5 S ROZPÍNACÍ PODLOŽKOU

ŠROUB A2 - M5 dl. 25mm

ZÁVĚSNÝ PRVEK FASÁDY - H PROFIL

UZAVŘENÝ PROFIL 50x30

SAMOŘEZNÝ VRUT 5,6 x 19 mm

TERMOIZOLAČNÍ

PODLOŽKA PVC TL.4MM

KOTEVNÍ PRVEK

KOTVA

SAMOŘEZNÝ ŠROUB 4,2x19 MM

NOSNÝ AL L PROFIL 45x45MM

OBKLAD - SKLOVLÁKNOBETON TL.12MM

TEPELNÁ IZOLACE

TALÍŘOVÁ HMOŽDINKA

DIFUZNÍ FOLIE

ZÁVĚSNÝ PRVEK FASÁDY - H PROFIL

ŠROUB M5 S ROZPÍNACÍ PODLOŽKOU

SAMOŘEZNÝ VRUT 5,6 x 19 mm

UZAVŘENÝ PROFIL 30x30

min 70

