

HÄNGENDES FASSADENELEMENT - H PROFIL

SCHRAUBE M5 MIT EXPANSIVEM KOPF

SELBSTSCHNEIDENDE SCHRAUBE 5,6 x 19 MM

RECHTECKIGES PROFIL 30x30

WÄRMEDÄMMSTOFF

TELLERDÜBEL

DIFFUSIONSFOLIE

PVC ISOLIERSCHEIBE

ANKERELEMENT

ANKER

SELBSTSCHNEIDENDE SCHRAUBE

4,2x19 MM

VERTIKAL AL L PROFIL 45x45 MM

HÄNGENDES FASSADENELEMENT - H PROFIL

SCHRAUBE M5 MIT EXPANSIVEM KOPF

SELBSTSCHNEIDENDE SCHRAUBE 5,6 x 19 MM

RECHTECKIGES PROFIL 30x30


DURCHLAUFENDES L PROFIL 45x45 MM


SIKA TACK PANEL - POLYURETHANKLEBER

GLASSFASERBETON 12 MM

AL. U PROFIL 20x15x2MM

SILIKON

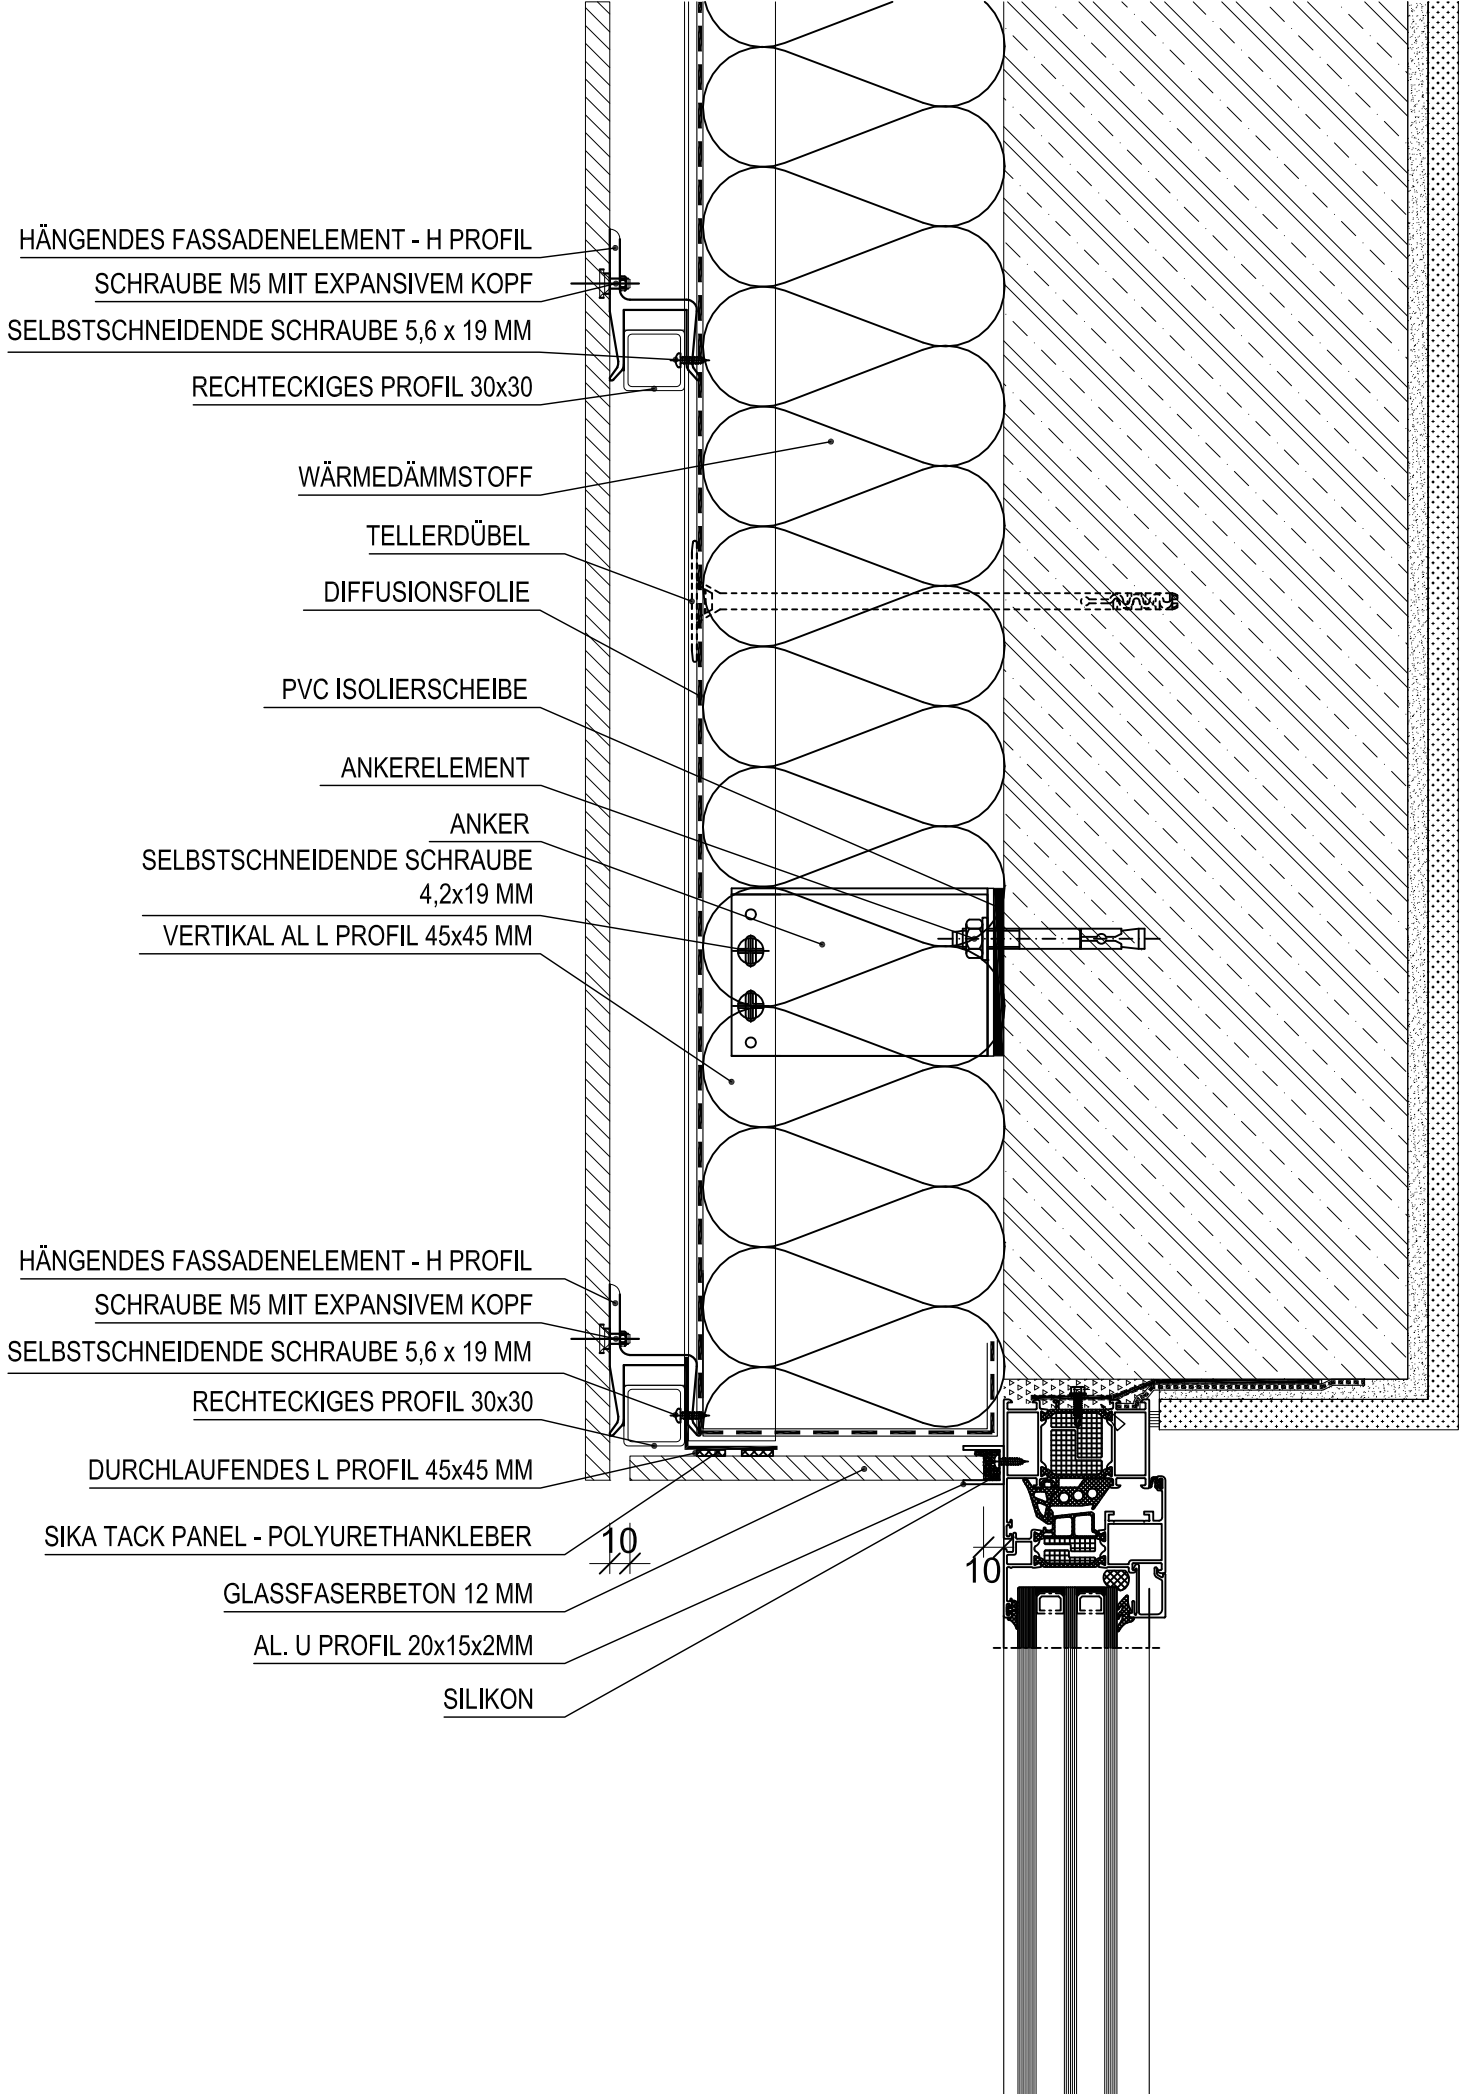

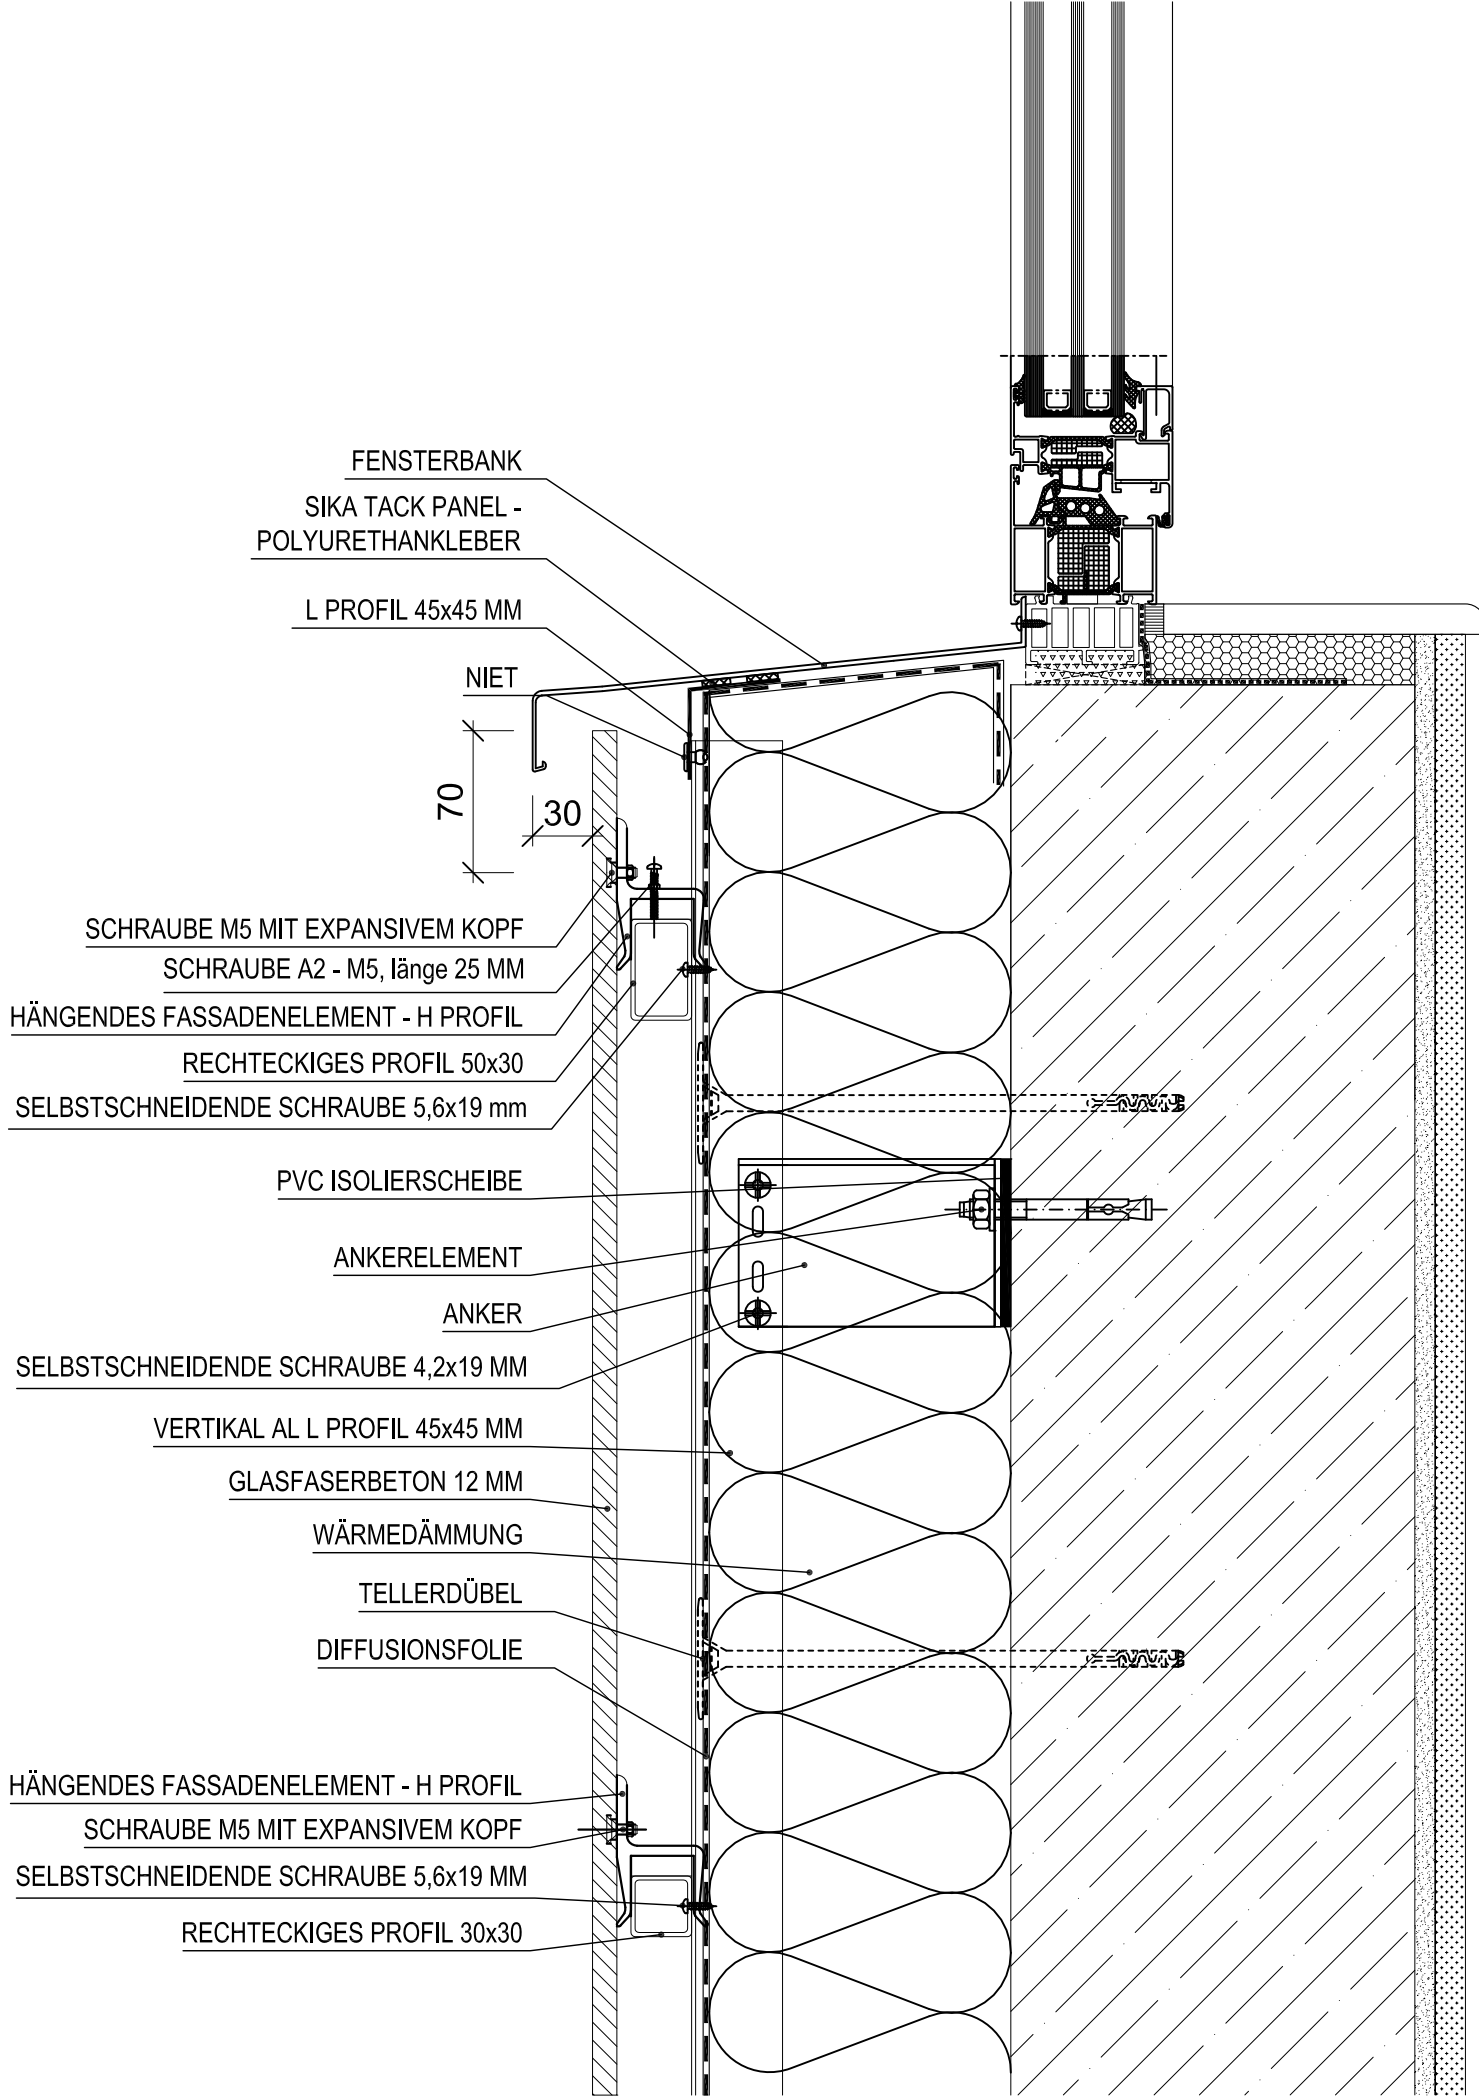

FENSTERBANK

SIKA TACK PANEL -
POLYURETHANKLEBER

L PROFIL 45x45 MM

NIET

70

30

SCHRAUBE M5 MIT EXPANSIVEM KOPF
SCHRAUBE A2 - M5, länge 25 MM

HÄNGENDES FASSADENELEMENT - H PROFIL

RECHTECKIGES PROFIL 50x30

SELBSTSCHNEIDENDE SCHRAUBE 5,6x19 mm

PVC ISOLIERSCHEIBE

ANKERELEMENT

ANKER

SELBSTSCHNEIDENDE SCHRAUBE 4,2x19 MM

VERTIKAL AL L PROFIL 45x45 MM

GLASFASERBETON 12 MM

WÄRMEDÄMMUNG

TELLERDÜBEL


DIFFUSIONSFOLIE


HÄNGENDES FASSADENELEMENT - H PROFIL

SCHRAUBE M5 MIT EXPANSIVEM KOPF

SELBSTSCHNEIDENDE SCHRAUBE 5,6x19 MM

RECHTECKIGES PROFIL 30x30

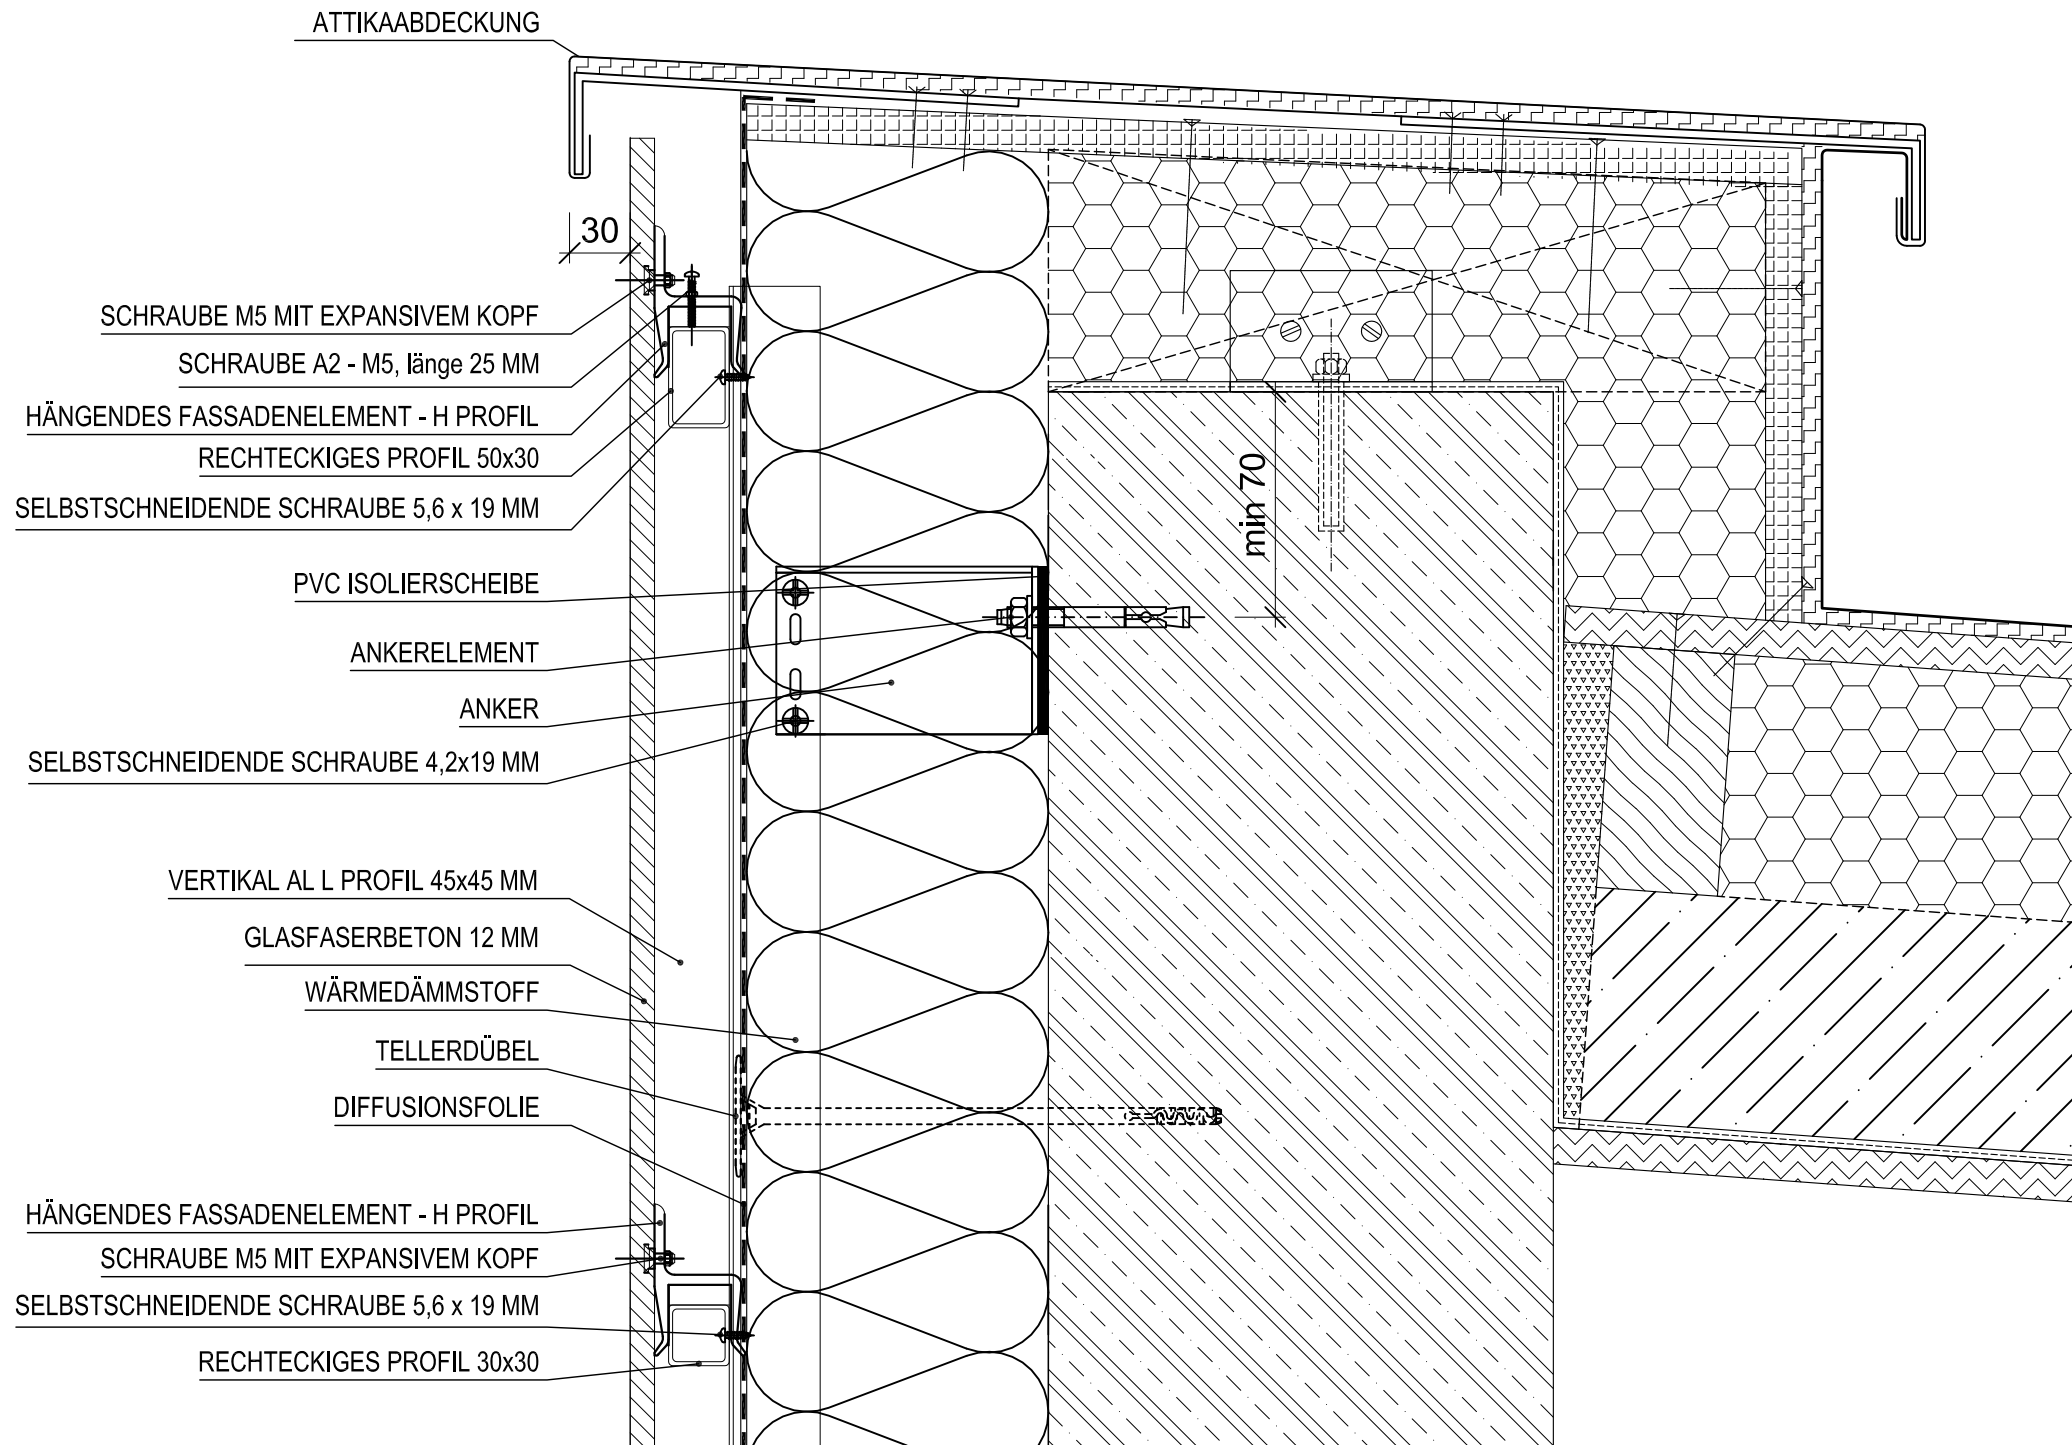

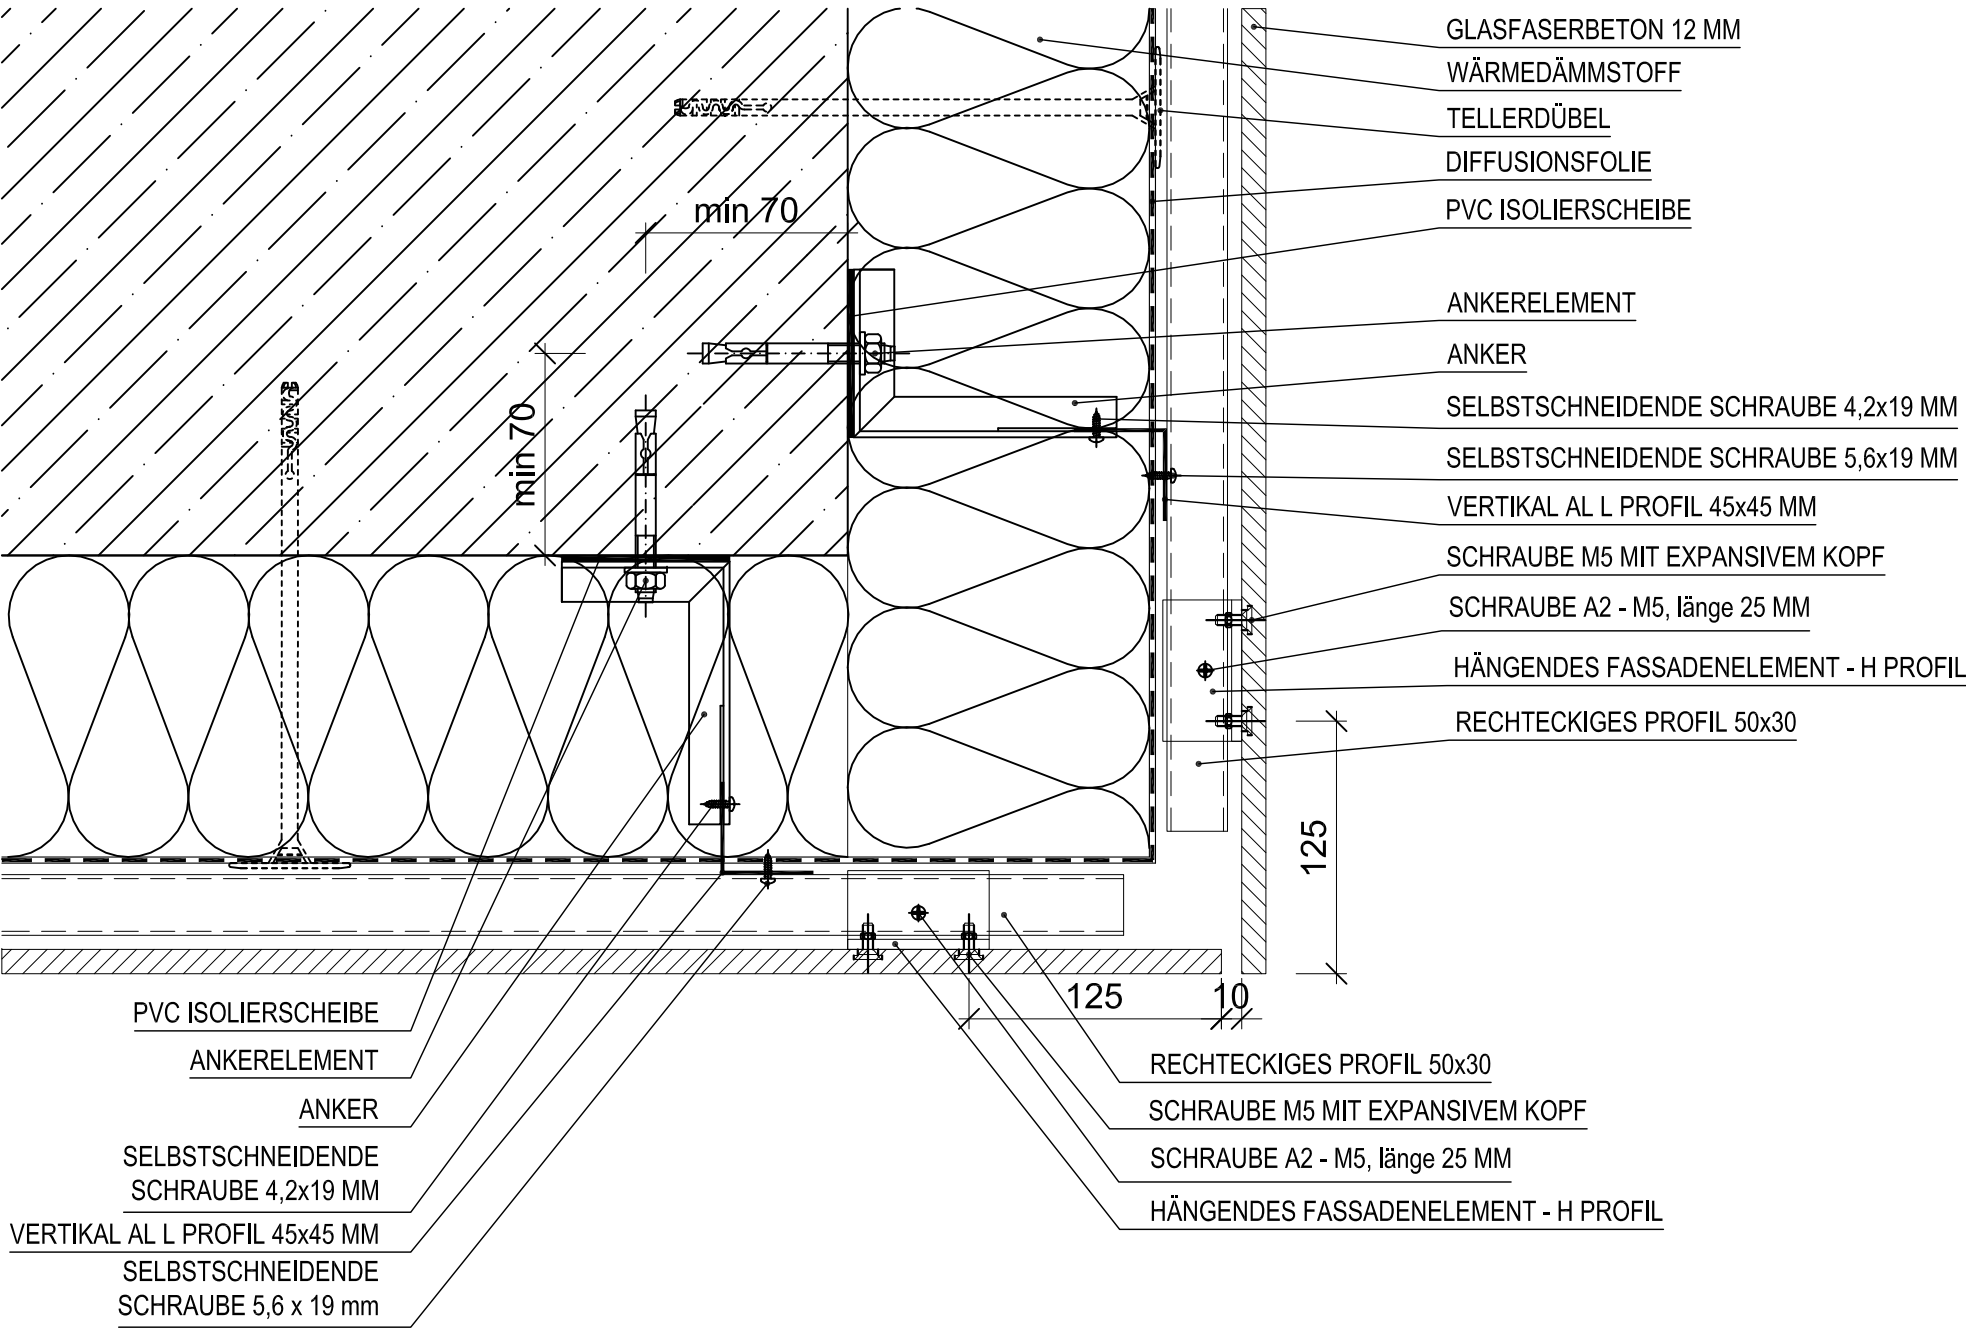

GLASFASERBETON 12 MM

WÄRMEDÄMMSTOFF

TELLERDÜBEL

DIFFUSIONSFOLIE

PVC ISOLIERSCHEIBE

ANKERELEMENT

ANKER

SELBSTSCHNEIDENDE SCHRAUBE 4,2x19 MM

SELBSTSCHNEIDENDE SCHRAUBE 5,6x19 MM

VERTIKAL AL L PROFIL 45x45 MM

SCHRAUBE M5 MIT EXPANSIVEM KOPF

SCHRAUBE A2 - M5, länge 25 MM

HÄNGENDES FASSADENELEMENT - H PROFIL

RECHTECKIGES PROFIL 50x30

PVC ISOLIERSCHEIBE

ANKERELEMENT

ANKER

SELBSTSCHNEIDENDE
SCHRAUBE 4,2x19 MM

VERTIKAL AL L PROFIL 45x45 MM

SELBSTSCHNEIDENDE
SCHRAUBE 5,6 x 19 mm

RECHTECKIGES PROFIL 50x30

SCHRAUBE M5 MIT EXPANSIVEM KOPF

SCHRAUBE A2 - M5, länge 25 MM

HÄNGENDES FASSADENELEMENT - H PROFIL

min 70

min 70

125

125

10

HÄNGENDES FASSADENELEMENT - H PROFIL

SCHRAUBE M5 MIT EXPANSIVEM KOPF

SELBSTSCHNEIDENDE SCHRAUBE 5,6x19 MM

RECHTECKIGES PROFIL 30x30

WÄRMEDÄMMSTOFF

TELLERDÜBEL

DIFFUSIONSFOLIE

PVC ISOLIERSCHEIBE

ANKERELEMENT

ANKER

SELBSTSCHNEIDENDE SCHRAUBE 4,2x19 MM

VERTIKAL AL L PROFIL 45x45 MM

GLASFASERBETON 12 MM

WÄRMEDÄMMSTOFF - XPS

HÄNGENDES FASSADENELEMENT - H PROFIL

SCHRAUBE M5 MIT EXPANSIVEM KOPF

SELBSTSCHNEIDENDE SCHRAUBE 5,6x19 MM

RECHTECKIGES PROFIL 30x30

GELÄNDE

30

70

300

